

DOCUMENTACIÓN SIN EFICACIA NORMATIVA

Tomo 1.7: Planos de Análisis

**CATÁLOGO DE PROTECCIONES**  
**SECCIÓN DE PATRIMONIO CULTURAL**  
Versión Inicial

DICIEMBRE 2023

**EQUIPO REDACTOR**

**Dirección y coordinación**

VÍCTOR GARCÍA GIL



.....Arquitecto

---

VIRGILIO BADENES BRAULIO..... Licenciado en Derecho y abogado en ejercicio

ROSA M. BRISO DE MONTIANO GARCÍA... Arquitecto y Máster en Restauración del Patrimonio

JUAN FRONTERA PEÑA ..... Arquitecto

RAFAEL MARTÍNEZ PORRAL ... Licenciado en Geografía e Historia. Especialidad de arqueología

MIREIA MARTÍNEZ PUIG ..... Delineante



MARÍA TERESA SUÑER FUSTER ... Licenciada en Ciencias Biológicas y doctora en paleontología

## 1 PLANOS DE ANÁLISIS SIN EFICACIA NORMATIVA

Serie de **3 planos** de análisis

- Plano CA-1 Solares vacantes en el NHT-BRL ..... Escala 1/1.000*
- Plano CA-2 Tipologías arquitectónicas con interés patrimonial  
en el NHT-BRL ..... Escala 1/1.000*
- Plano CA-3 Inmuebles con elementos impropios en el NHT-BRL ..... Escala 1/1.000*



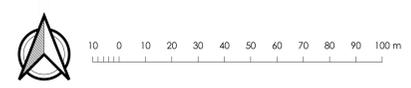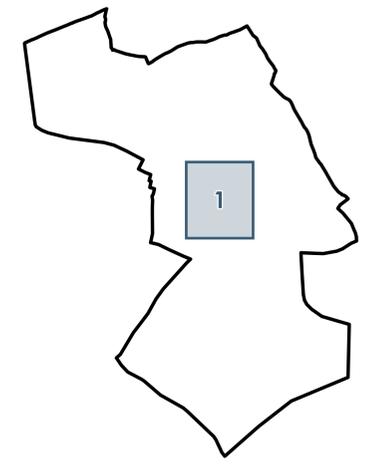

**ANÁLISIS DEL SUELO**  
 Solares vacantes NHT-BRL

**DELIMITACIONES**  
 NHT-BRL






**CATÁLOGO DE PROTECCIONES**  
 SECCIÓN DE PATRIMONIO CULTURAL

PLANO DE ANÁLISIS Nº PLANO  
**SOLARES VACANTES EN EL NHT-BRL**

EQUIPO REDACTOR  
**CA-1**  
 FECHA: DICIEMBRE 2023  
 ESCALA: 1:1.000

AUG-ARQUITECTOS, S.L.P. VÍCTOR GARCÍA GIL, Arquitecto Director del equipo

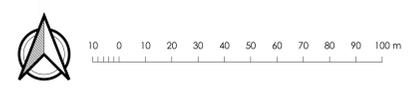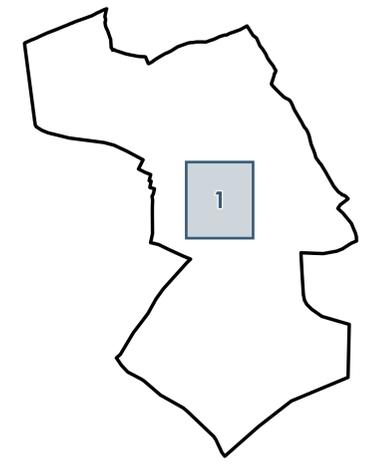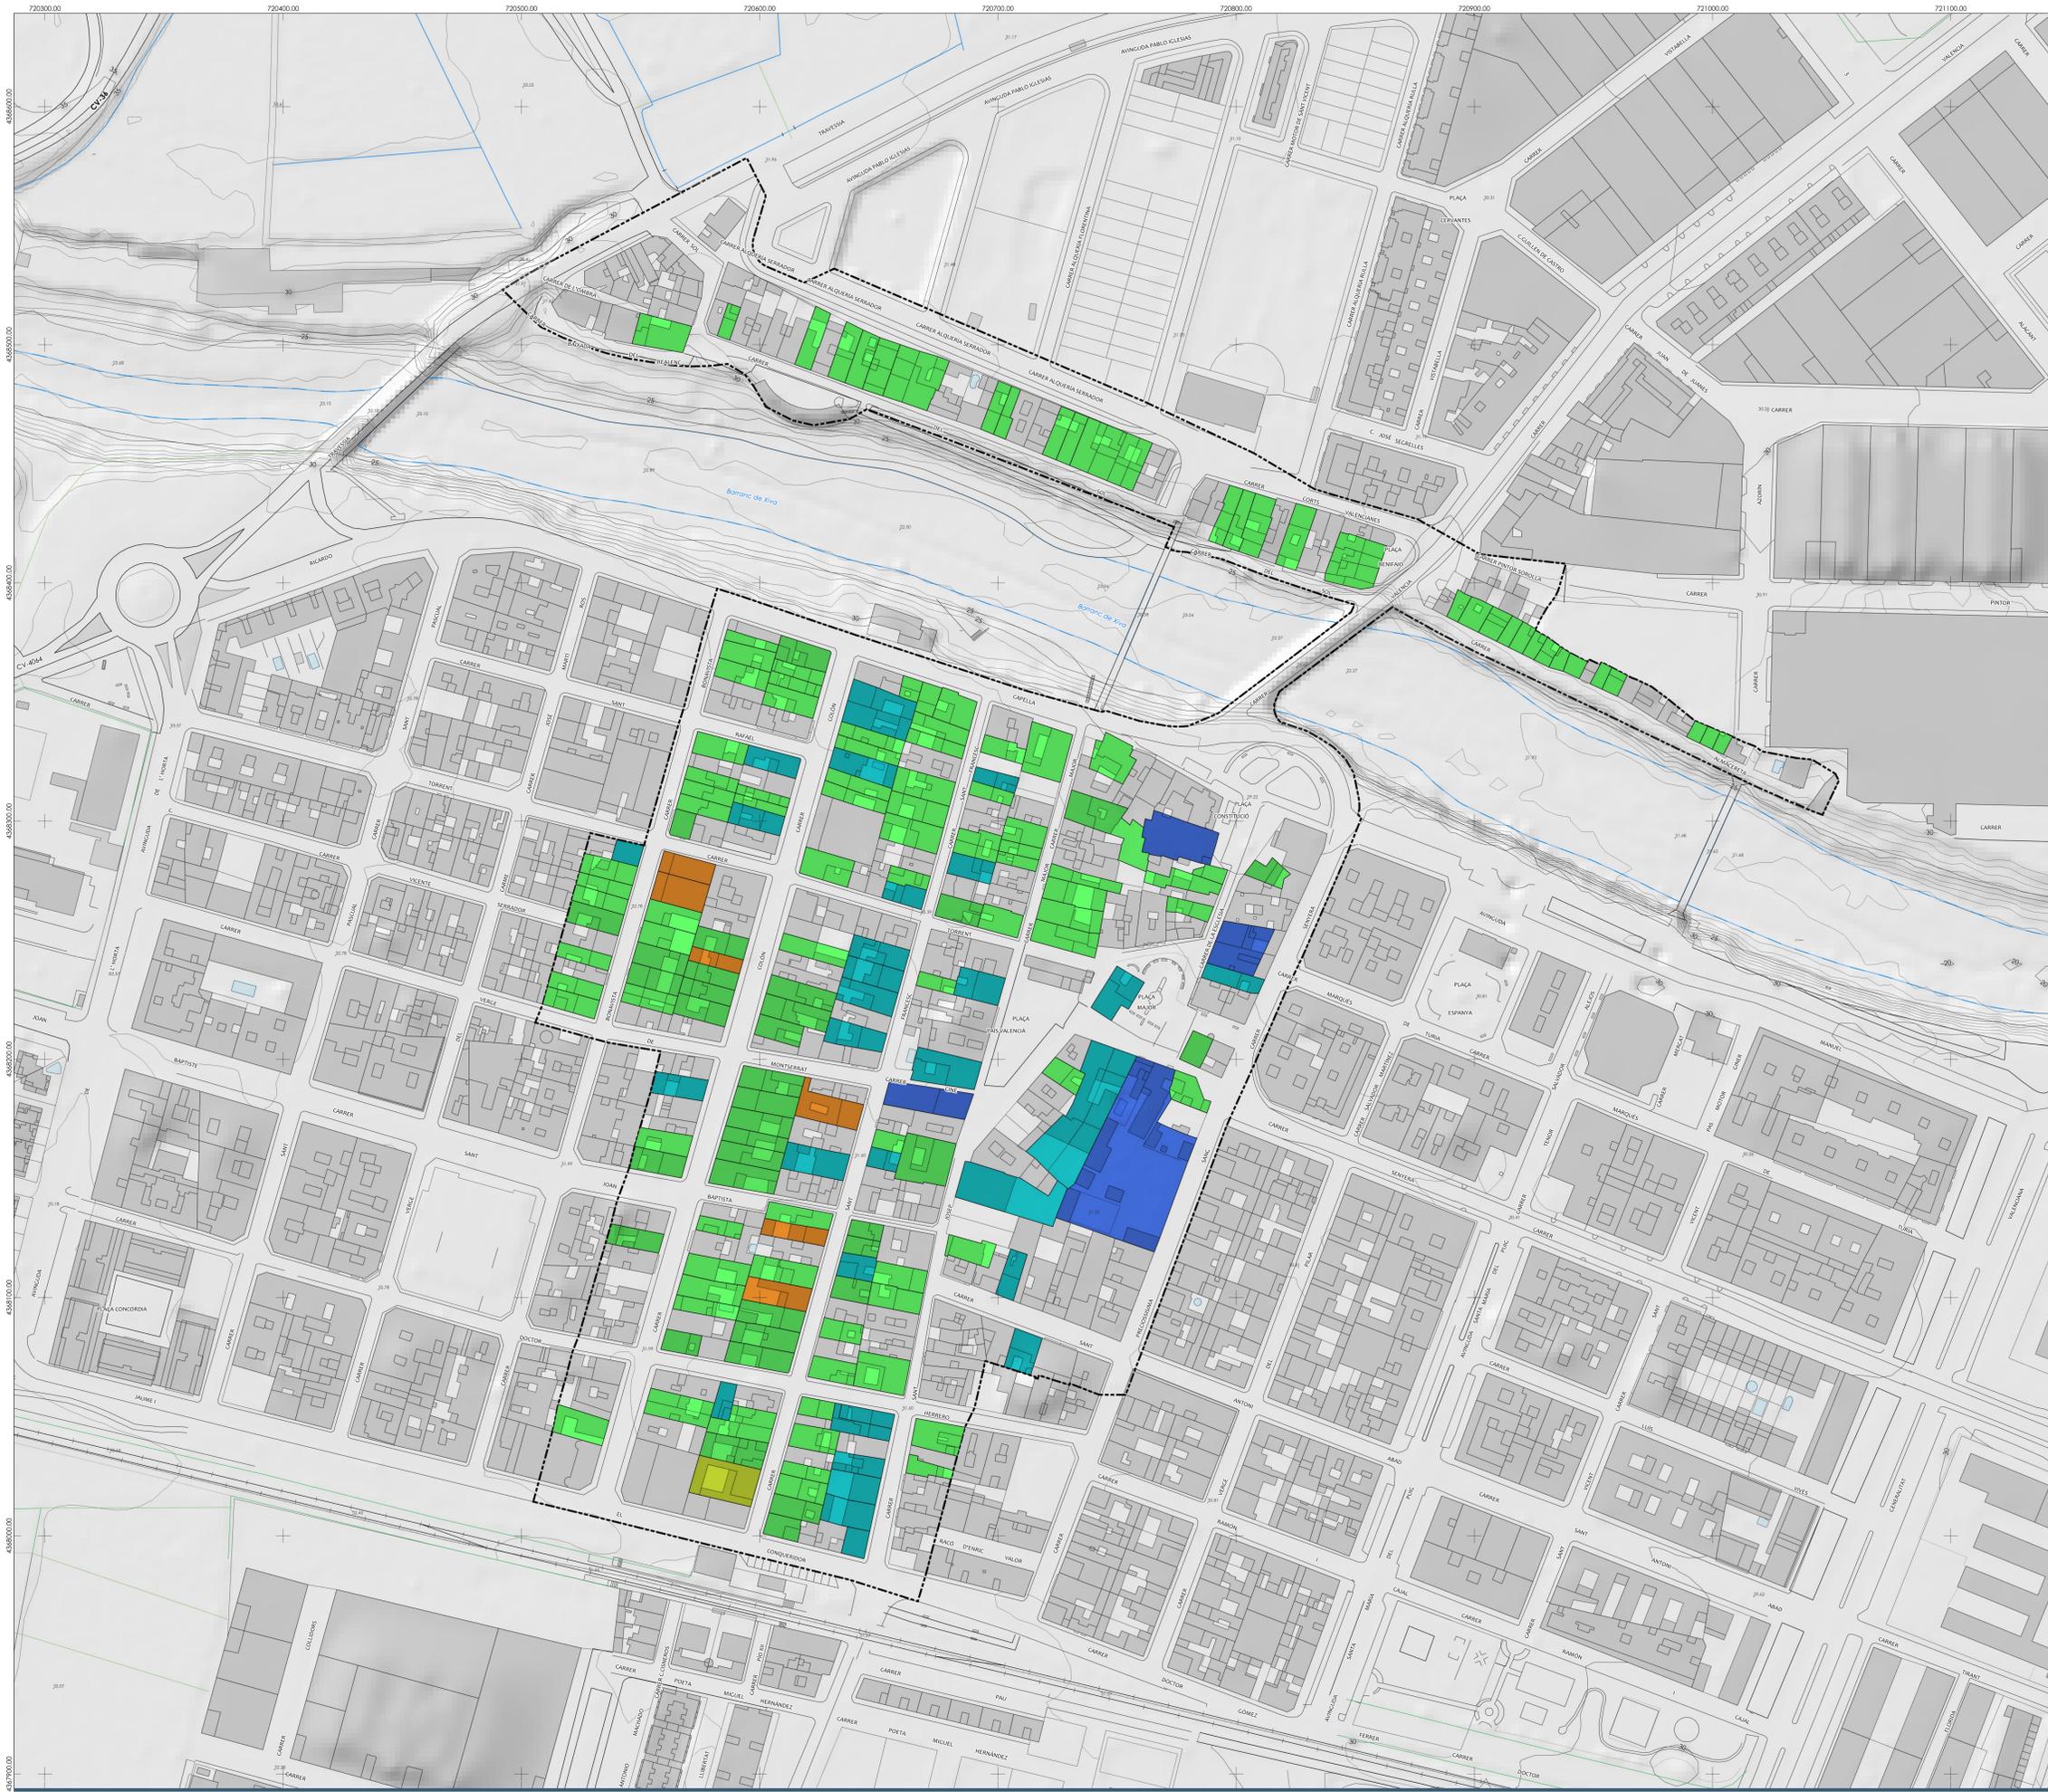

- TIPOLOGÍAS ARQUITECTÓNICAS CON INTERÉS PATRIMONIAL EN EL NHT-BRL**
- EDIFICIOS SINGULARES
  - CASA DE PUEBLO
  - HISTORICISTA / MODERNISTA
  - ECLECTICISMO
  - EDIFICACIONES PROPIAS DEL CASCO ANTIGUO



**DELIMITACIONES**  
 NHT-BRL



**CATÁLOGO DE PROTECCIONES**  
 SECCIÓN DE PATRIMONIO CULTURAL

PLANO DE ANÁLISIS Nº PLANO  
**CA-2**  
 TIPOLOGÍAS ARQUITECTÓNICAS CON INTERÉS PATRIMONIAL EN EL NHT-BRL  
 EQUIPO REDACTOR

FECHA: DICIEMBRE 2023  
 ESCALA: 1:1.000  
 AUG-ARQUITECTOS, S.L.P. VÍCTOR GARCÍA GIL, Arquitecto Director del equipo

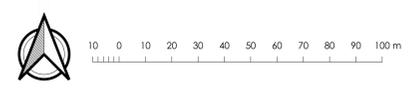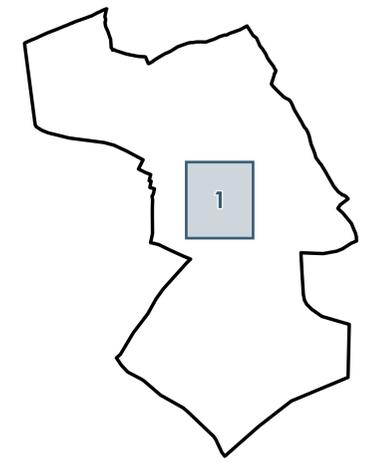

- INMUEBLES QUE PRESENTAN ELEMENTOS IMPROPIOS EN EL NHT-BRL**
- Solares que no conservan la tipología original.
  - Edificaciones con alteraciones importantes con respecto a la arquitectura original.
  - Edificaciones que conservan la mayor parte de elementos tipológicos

**DELIMITACIONES**  
 NHT-BRL



**CATÁLOGO DE PROTECCIONES**  
 SECCIÓN DE PATRIMONIO CULTURAL

PLANO DE ANÁLISIS Nº PLANO

**INMUEBLES CON ELEMENTOS IMPROPIOS EN EL NHT-BRL**

EQUIPO REDACTOR

**CA-3**

FECHA: DICIEMBRE 2023

ESCALA: 1:1.000

AUG-ARQUITECTOS, S.L.P. VÍCTOR GARCÍA GIL, Arquitecto Director de equipo