

DOCUMENTACIÓN CON EFICACIA NORMATIVA

Tomo 4.3: Planos

CATÁLOGO DE PROTECCIONES
SECCIÓN DE MEMORIA DEMOCRÁTICA
Versión Inicial

DICIEMBRE 2023

EQUIPO REDACTOR

Dirección y coordinación

VÍCTOR GARCÍA GIL



.....Arquitecto

VIRGILIO BADENES BRAULIO..... Licenciado en Derecho y abogado en ejercicio

ROSA M. BRISO DE MONTIANO GARCÍA... Arquitecto y Máster en Restauración del Patrimonio

JUAN FRONTERA PEÑA Arquitecto

RAFAEL MARTÍNEZ PORRAL ... Licenciado en Geografía e Historia. Especialidad de arqueología


MIREIA MARTÍNEZ PUIG Delineante

MARÍA TERESA SUÑER FUSTER ... Licenciada en Ciencias Biológicas y doctora en paleontología

ÍNDICE

PLANO DE ORDENACIÓN

Plano 1.MD-1 *Localización de lugares e itinerarios de la Memoria Democrática* E
1/10.000


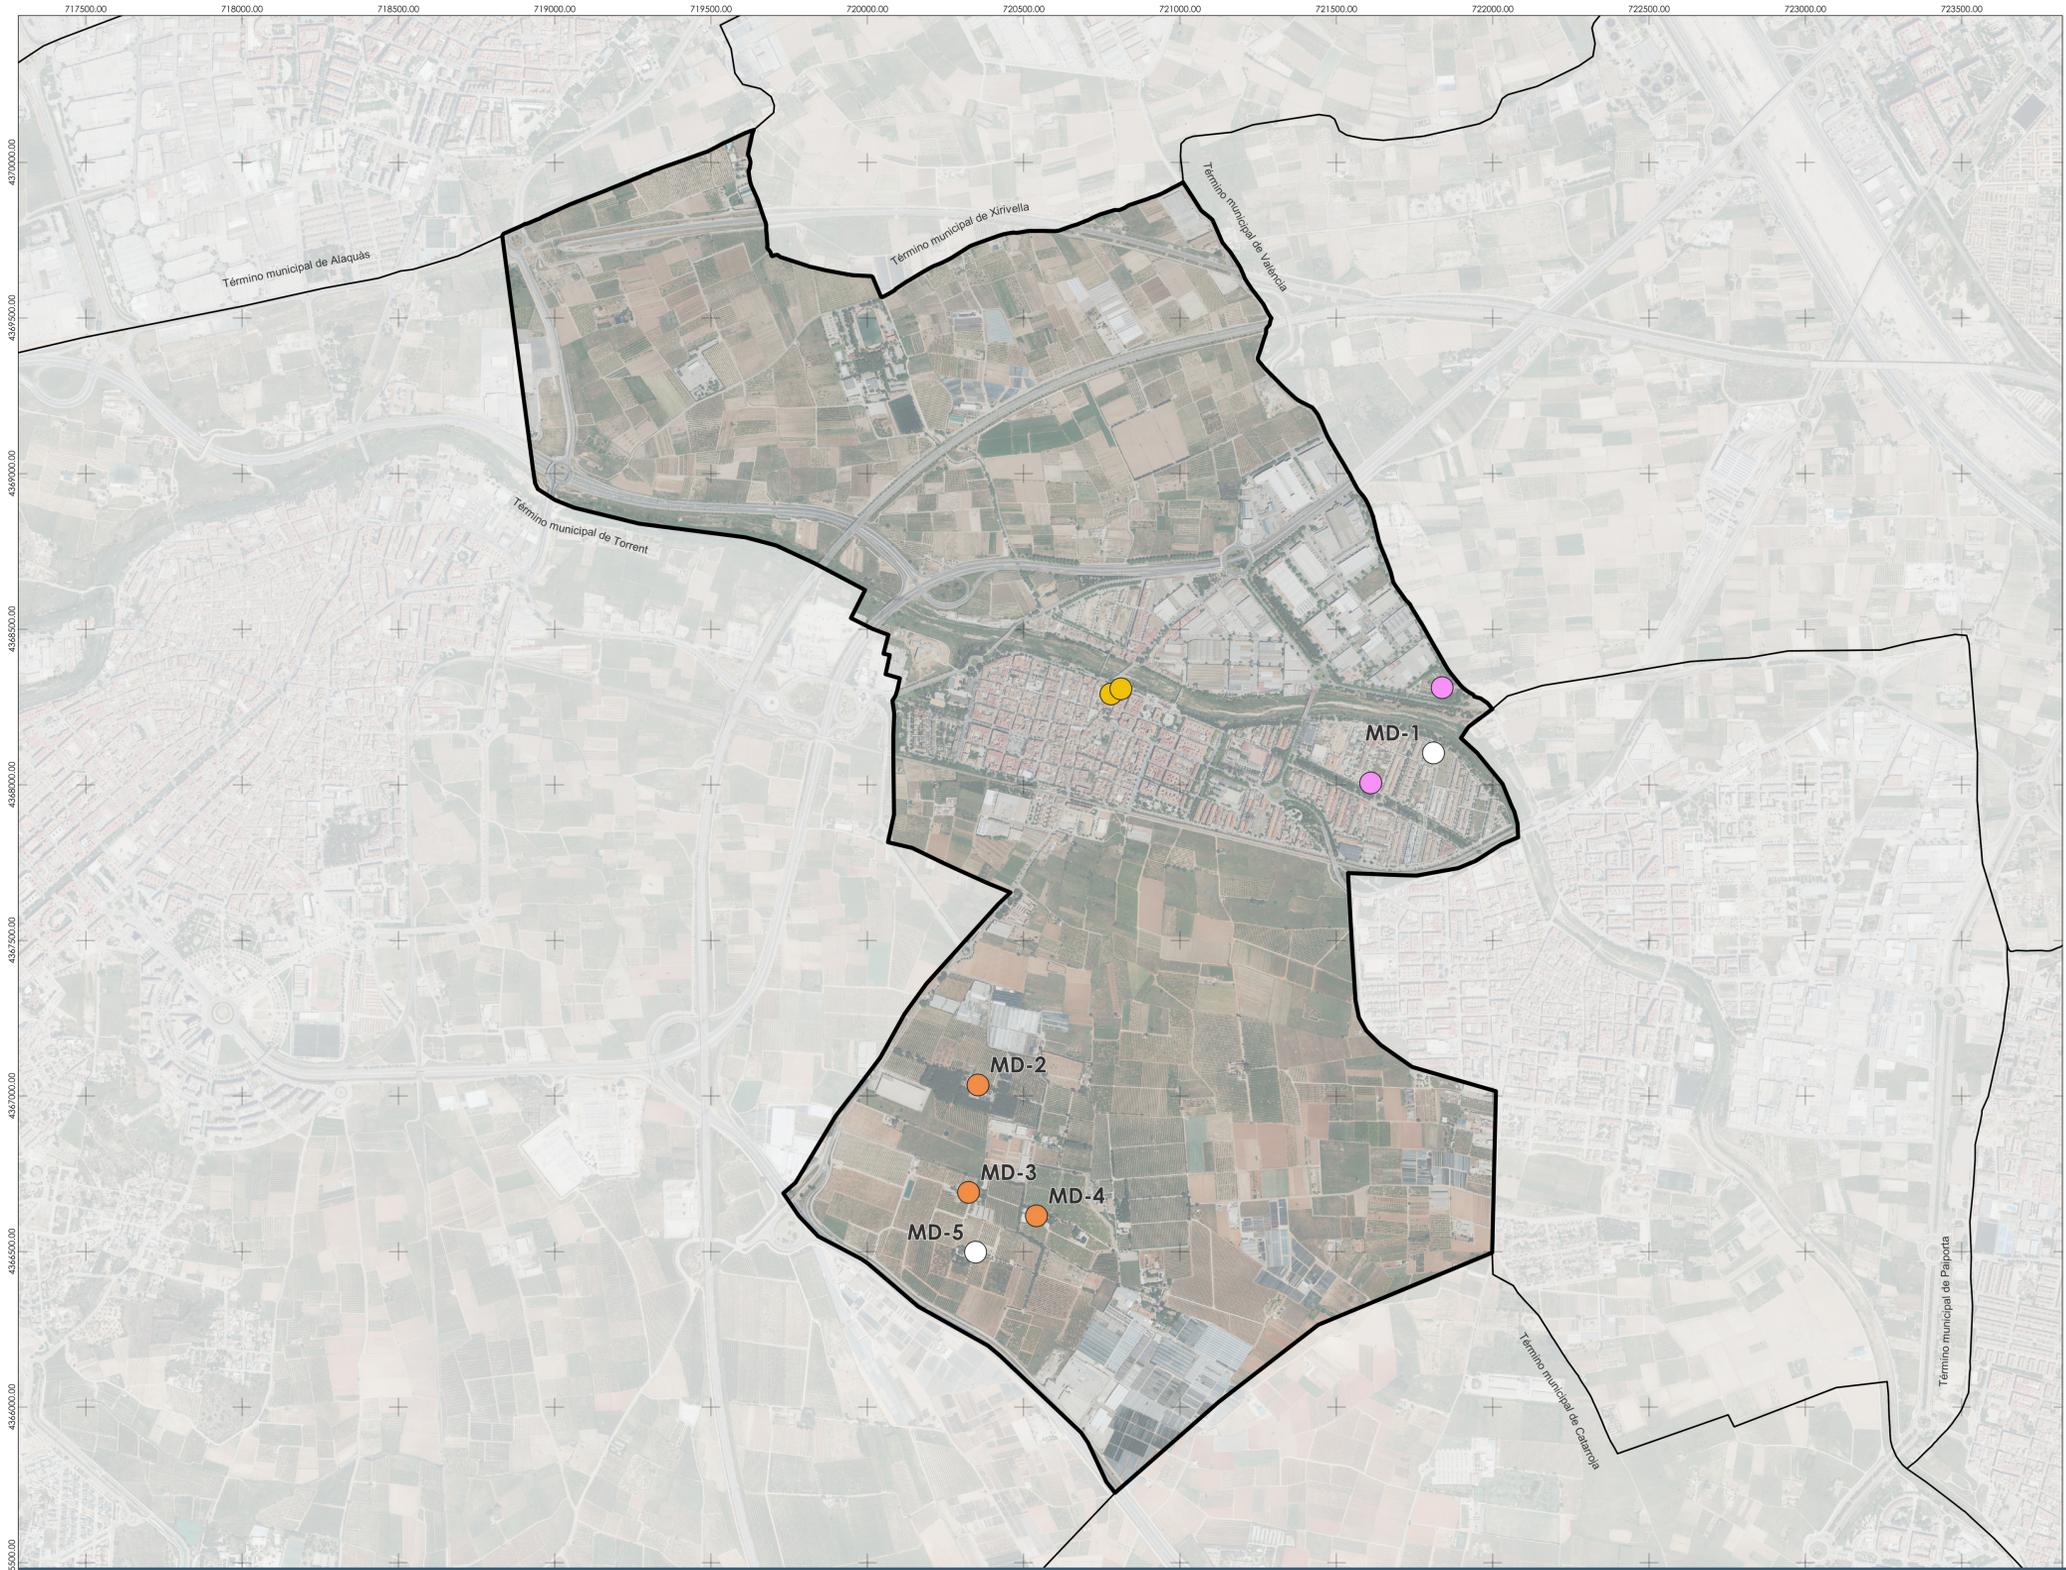


**LUGARES E ITINERARIOS DE LA MEMORIA DEMOCRÁTICA DE LA CV
CORRESPONDIENTES AL PERIODO 1936-39**

- COLONIAS INFANTILES
 - Picaña 1. Hort d'Albiñana. MD-2
 - Picaña 2. Hort de Lis. MD-3
 - Picaña 3. Hort de Coll. MD-4
- BIENES INMUEBLES INCAUTADOS , SEGÚN USO Y DENOMINACIÓN DEL PERIODO 1936-39
 - Residencia de Señoritas. Hort de les Palmes. MD-1
 - Cuartel General del Estado Mayor del Aire. Hort de Montesinos. MD-5
- ELEMENTOS EXPOLIADOS O DESTRUIDOS
 - En la iglesia parroquial:
 - Objetos e imágenes de culto
 - Archivo Parroquial
 - En el ayuntamiento:
 - Archivo Municipal
 - Archivo del Juzgado Municipal
- REFUGIOS SUBTERRÁNEOS PÚBLICOS
 - Existentes (NC)*
 - Desaparecidos
- INSTALACIONES MILITARES
 - Aeródromo (NC)*
 - Puerto (NC)*
 - Trincheras (NC)*
 - Bunkers, nidos de ametralladoras, defensas antiaéreas (NC)*
 - Polvorines (NC)*
 - Observatorios (NC)*
- PRISIONES Y CENTROS DE RECLUSIÓN
 - Prisión de hombres (NC)*
 - Prisión de mujeres (NC)*
 - Centro de reclusión y/o internamiento de presos y soldados (NC)*

(NC)* No consta

DELIMITACIONES
 Término municipal

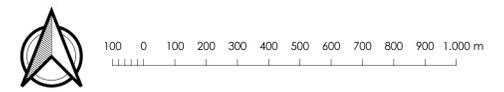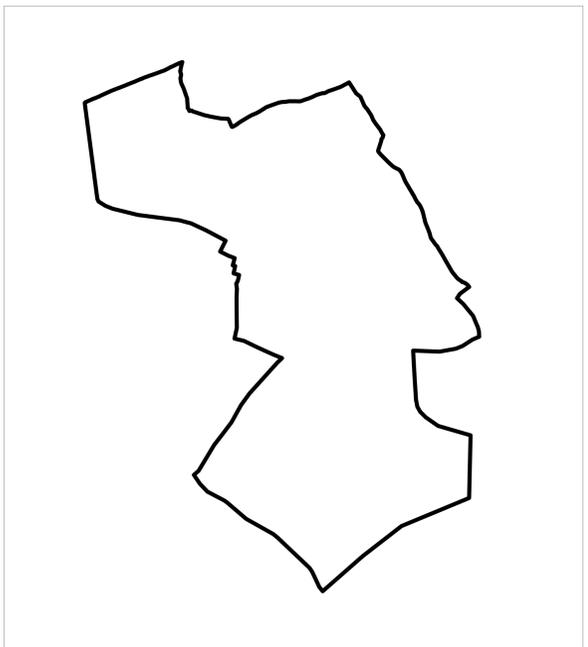

CATÁLOGO DE PROTECCIONES
SECCIÓN DE MEMORIA DEMOCRÁTICA

PLANO DE ORDENACION	Nº PLANO
LOCALIZACIÓN DE LUGARES E ITINERARIOS DE LA MEMORIA DEMOCRÁTICA	MD-1
EQUIPO REDACTOR	FECHA
AUG-ARQUITECTOS, SLP	DICIEMBRE 2023
VICTOR GARCÍA GIL, Arquitecto	ESCALA
Director de equipo	1:10.000